


CHODNÍK

km 0,020

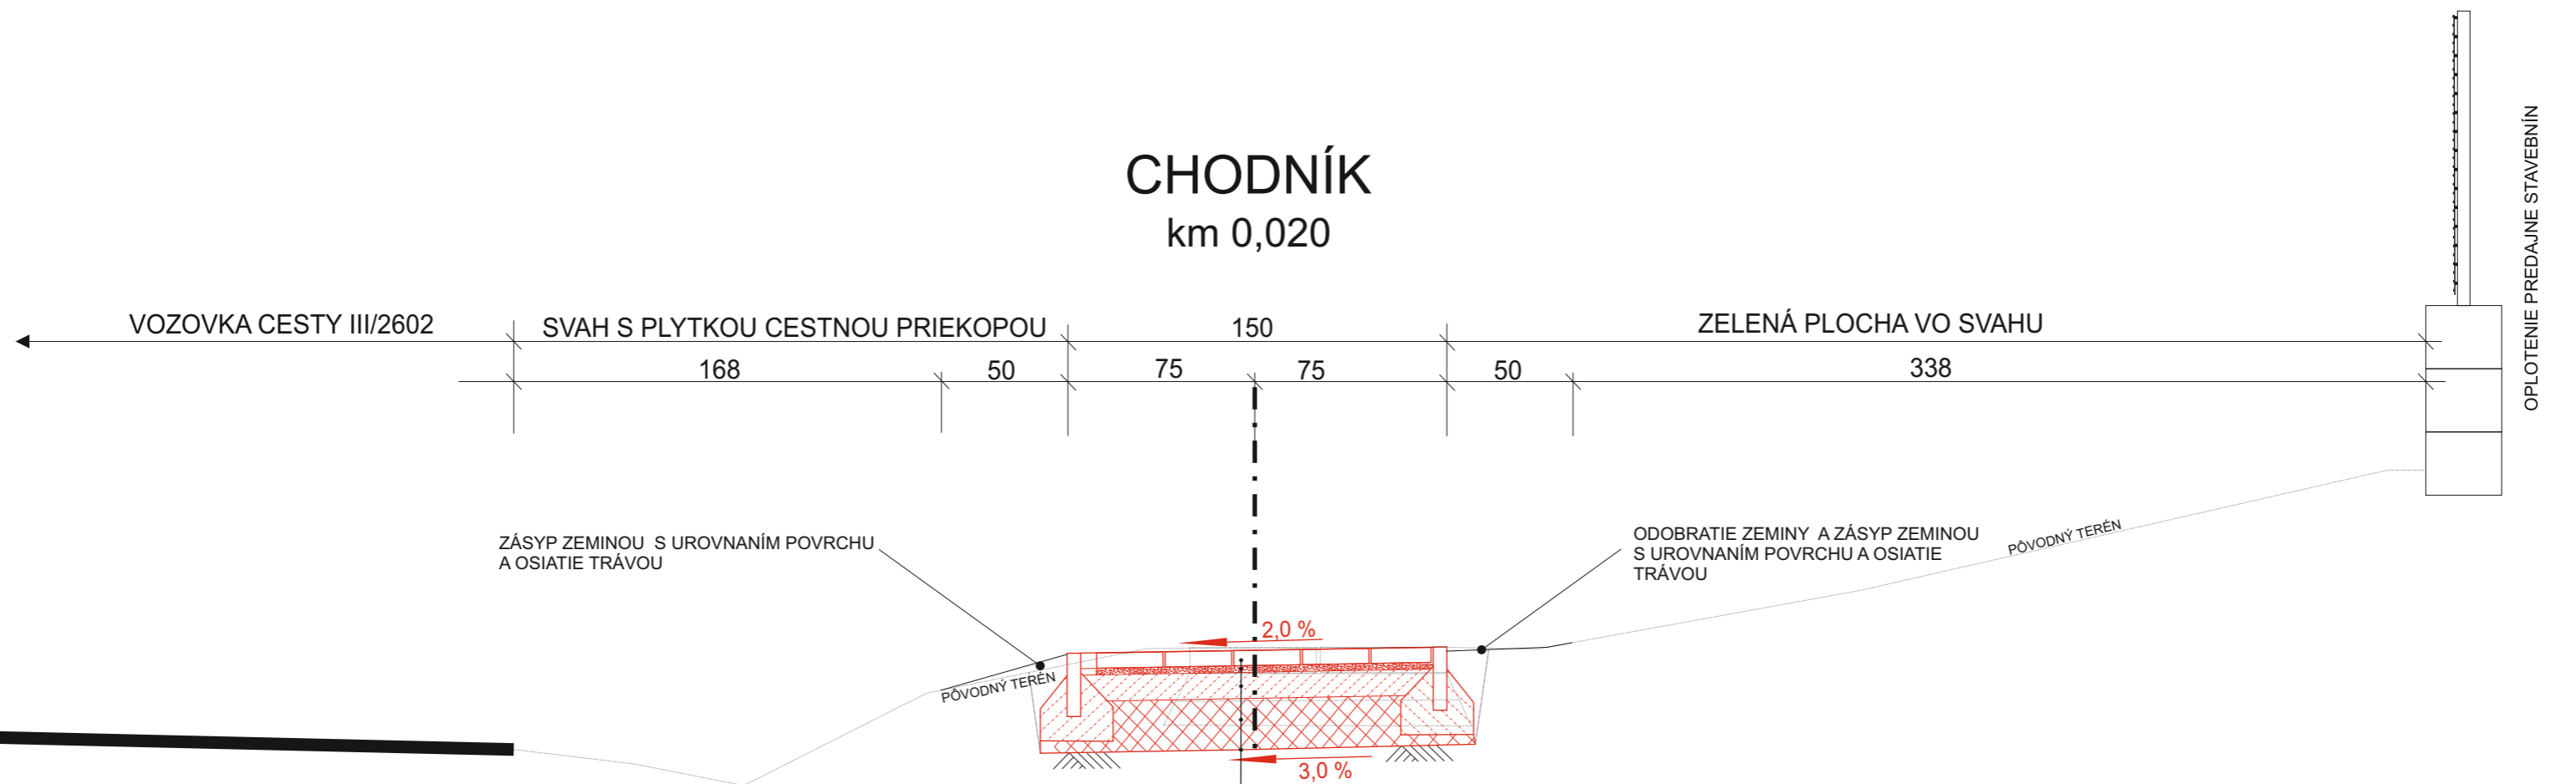

ZÁSYP ZEMINOU S UROVNANÍM POVRCHU A OSIATIE TRÁVOU

ODOBRATIE ZEMINY A ZÁSYP ZEMINOU S UROVNANÍM POVRCHU A OSIATIE TRÁVOU

PŮVODNÝ TERÉN


PŮVODNÝ TERÉN

2,0 %

3,0 %

- ZÁMKOVÁ DLAŽBA HAKA, 6 CM
- PODSYP Z KAMENIVA 2 -3 CM
- KAMENIVO SPEV. CEMEN. 10 CM
- PODKLAD Z VIBR. ŠTRKU 20 CM
- UPRAVENÁ PLÁŇ PO ODKOPÁVKACH A ODSTRÁNENÍ PŮVODNEJ KONŠTRUKCIE CHODNÍKA

OPLOTENIE PREDAJNE STAVEBNÍN

ZODP. PROJEKTANT	VYPRACOVAL	INVESTOR	 Ing. Igor Kokavec - <small>Inžinierske služby, verejná obstarávanie, reálna činnosť, dopravné značenie, stavebná a obchodná činnosť.</small> Dúbravská cesta 38, 990 01 Veľký Krtíš	
ING. IGOR KOKAVEC	ING. IGOR KOKAVEC	OBEC BUŠINCE Železničná 4/320 991 22 Bušince		
REKONŠTRUKCIA CHODNÍKOV V OBCI BUŠINCE			FORMÁT	2 x A 4
SO 03 REKONŠTRUKCIA CHODNÍKA PRI REG. CESTE III/2602			DÁTUM	04.07.2019
ÚSEK SP - ZŠ - II. ETAPA			STUPEŇ	DSP
Vzorový rez chodníkom			MIERKA	1 : 25